


箱崎キャンパス閉鎖計画図

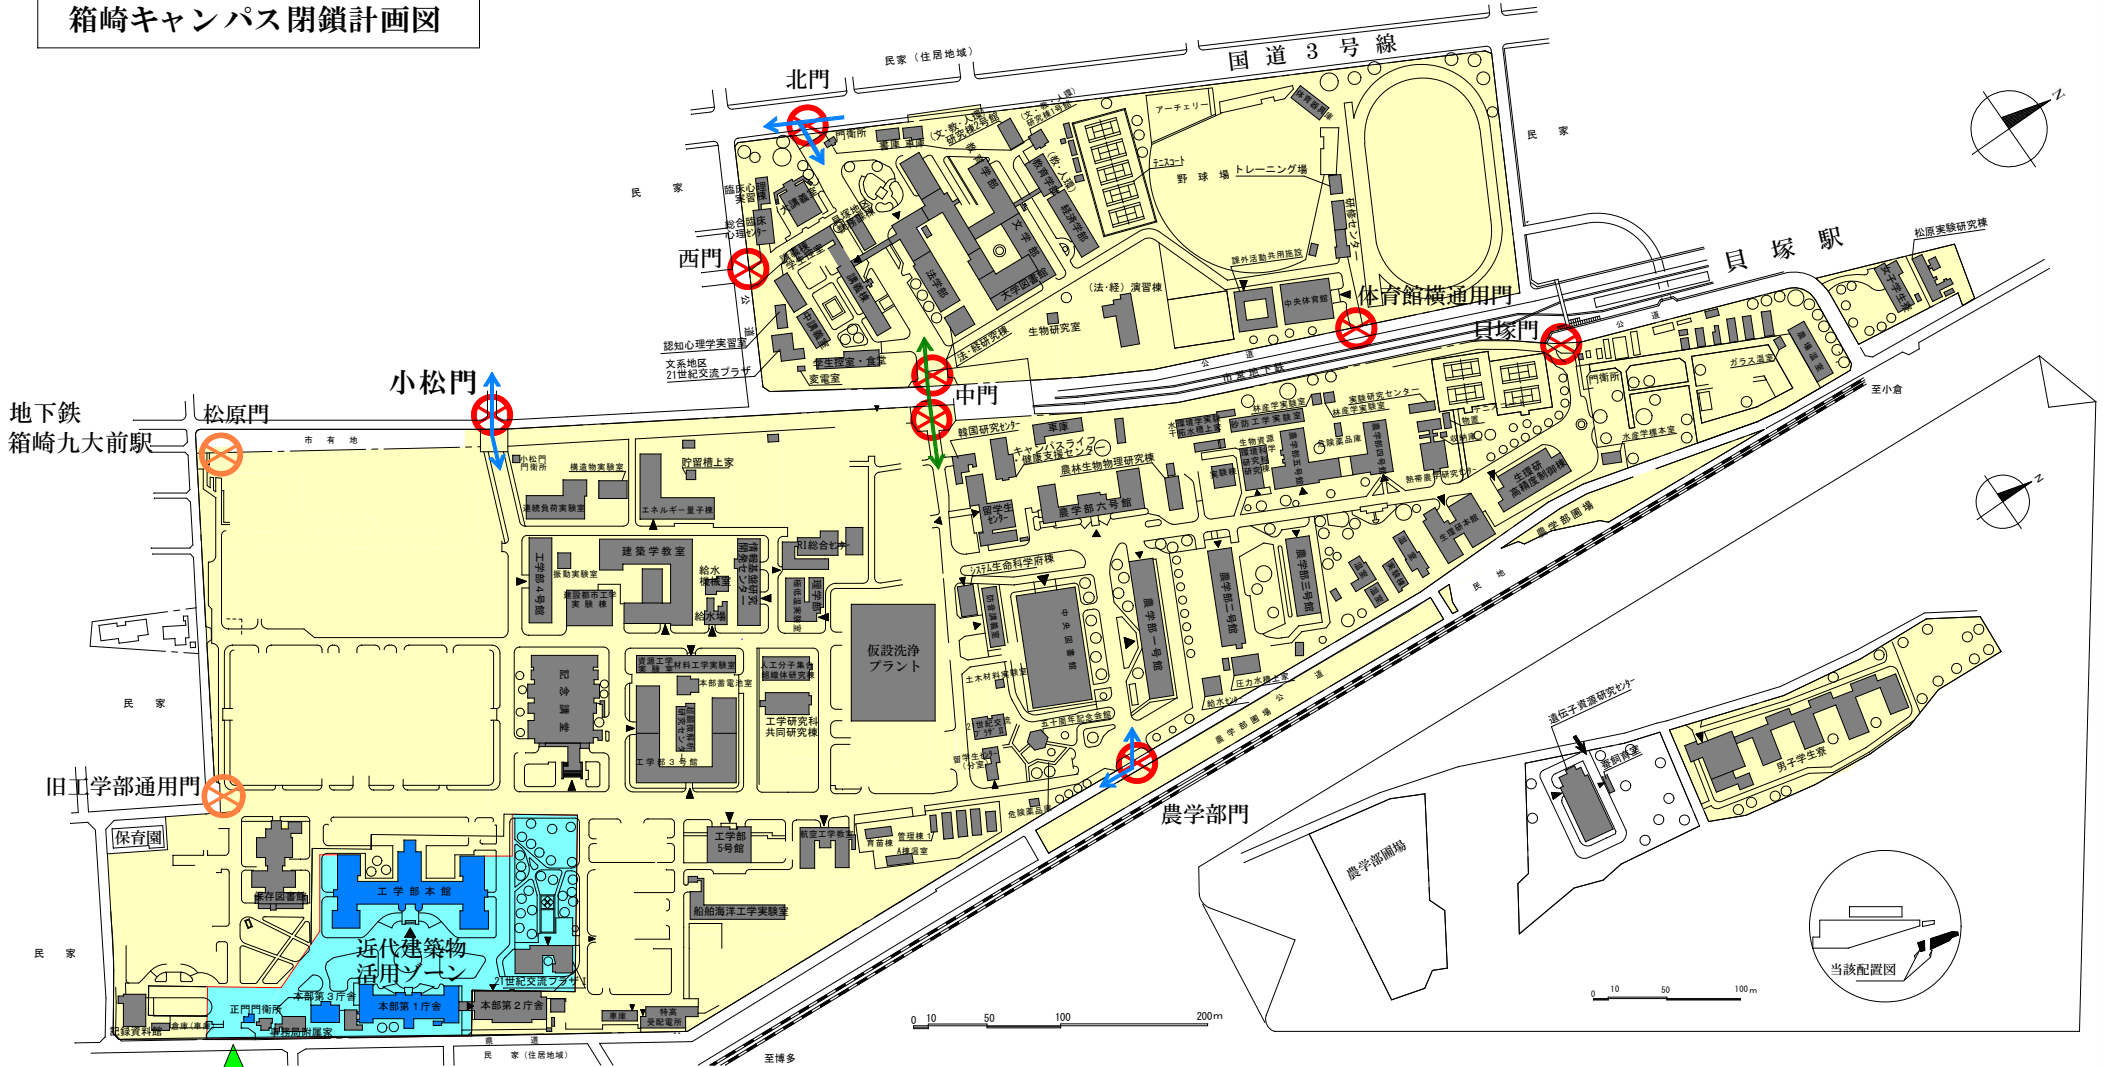

《 凡 例 》

- 出入可能エリア
- 閉鎖エリア

- X 出入口閉鎖：平成30年10月1日より閉鎖
- X 既に閉鎖されている出入口：平成30年5月1日より閉鎖済み
- 施設利用者出入口：正門
- 工事車両出入口：北門、小松門、農学部門
- 工事車両通過路：中門

正門
(出入可能門)



0 10 50 100 200m

0 10 50 100m