

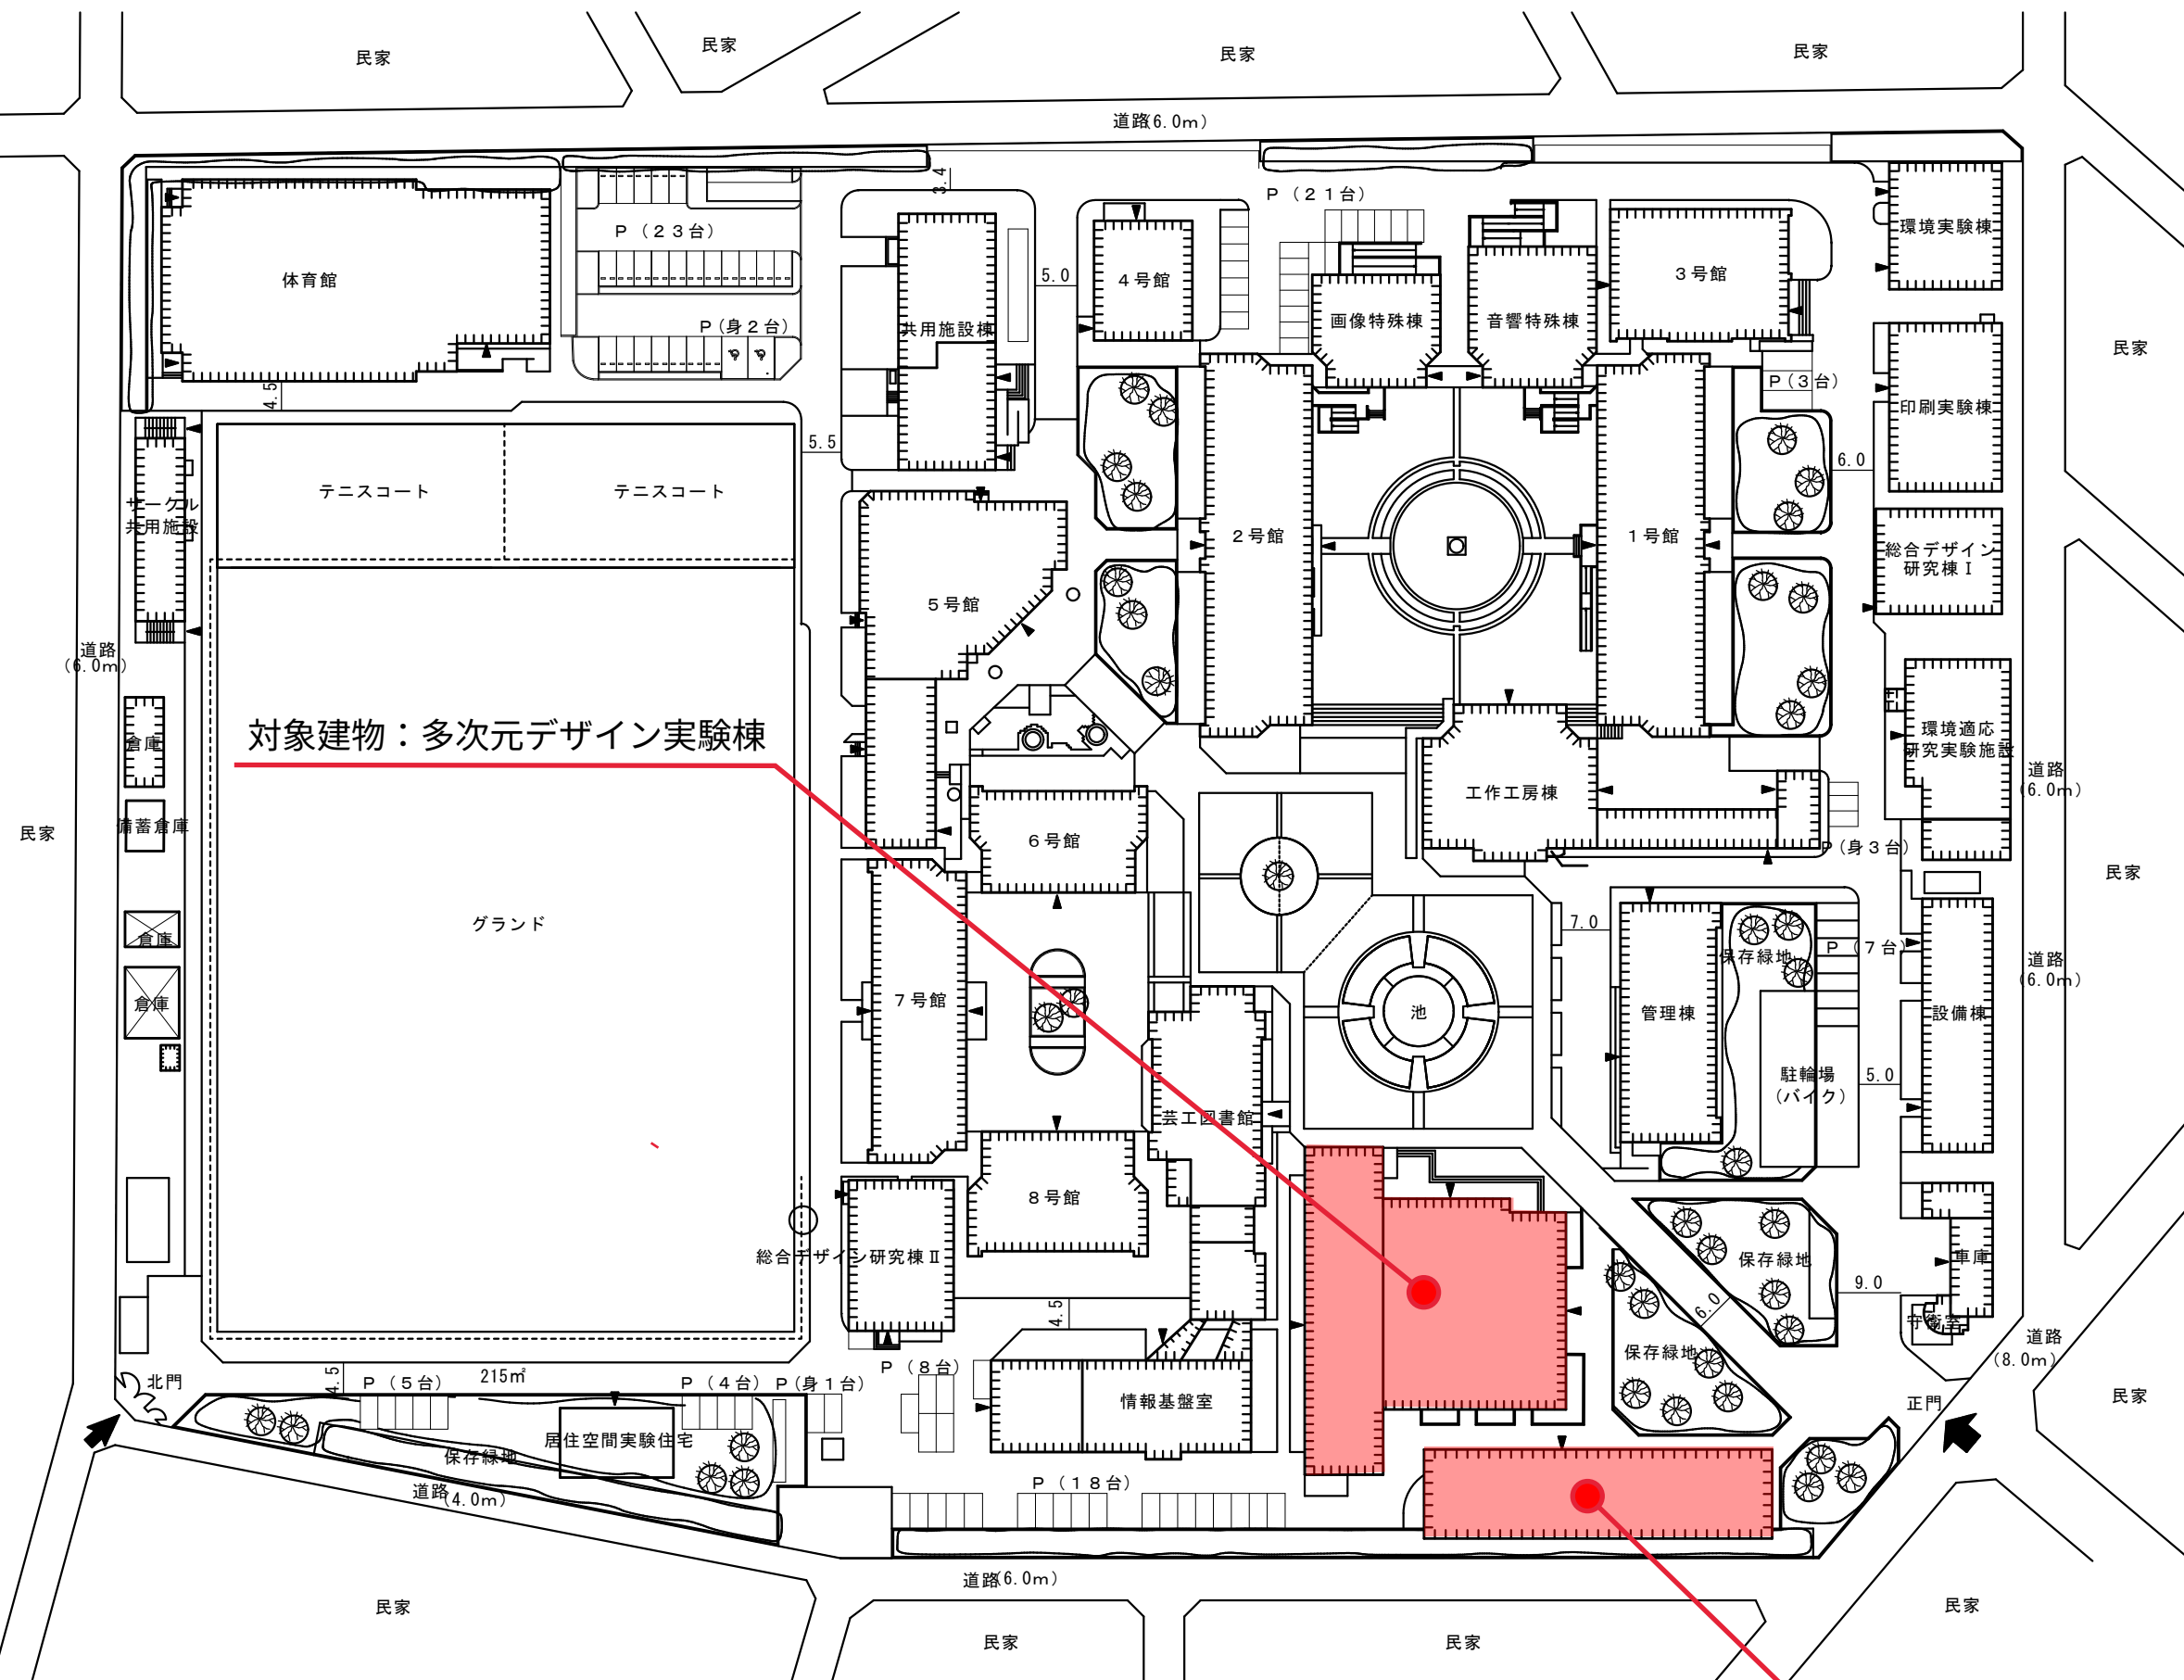
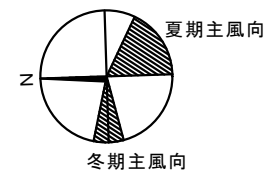
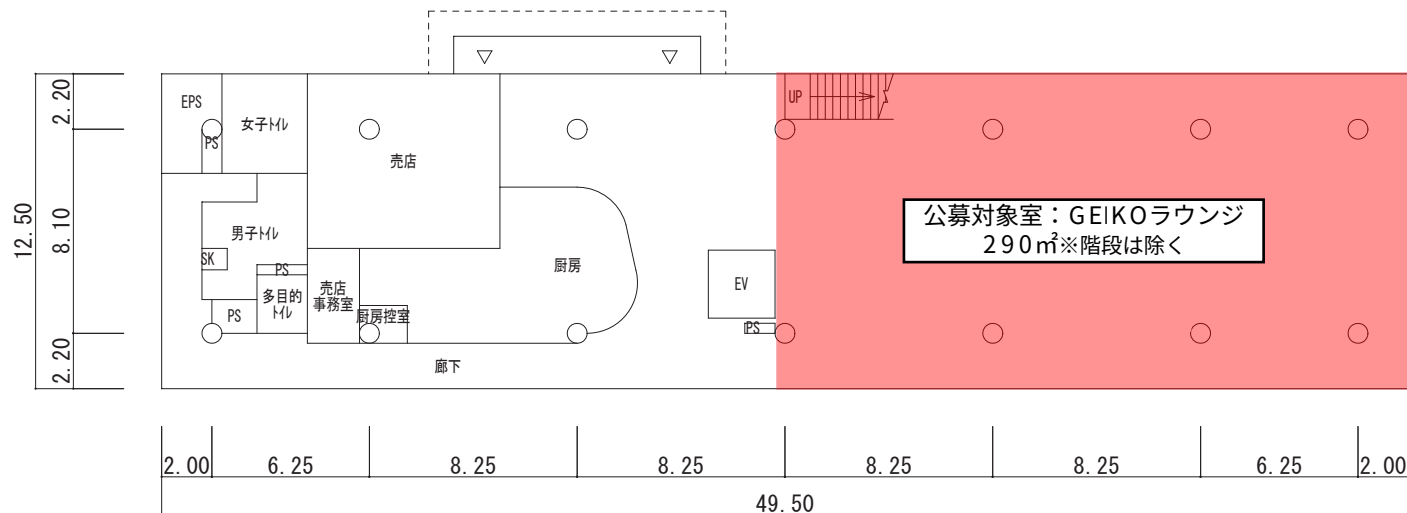


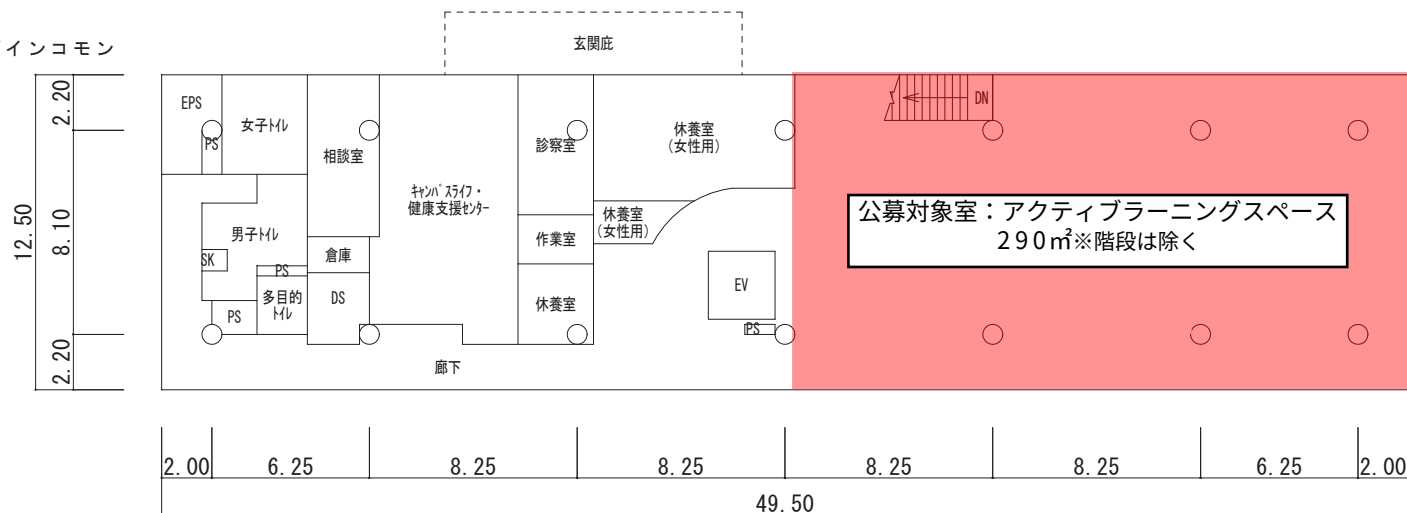


大橋キャンパス配置図


対象建物：デザインコモン

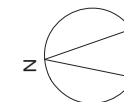

S = 1 / 3 0 0

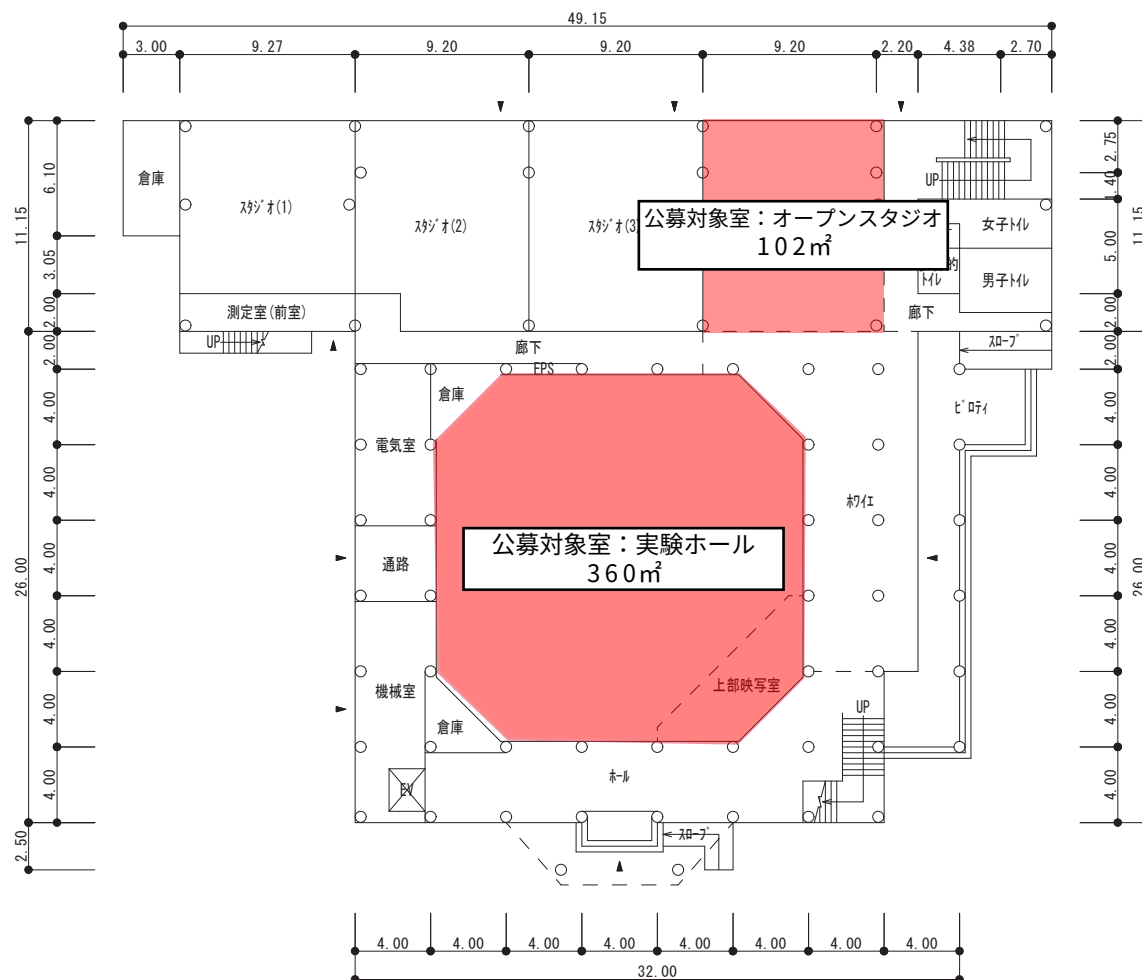


1 階平面図

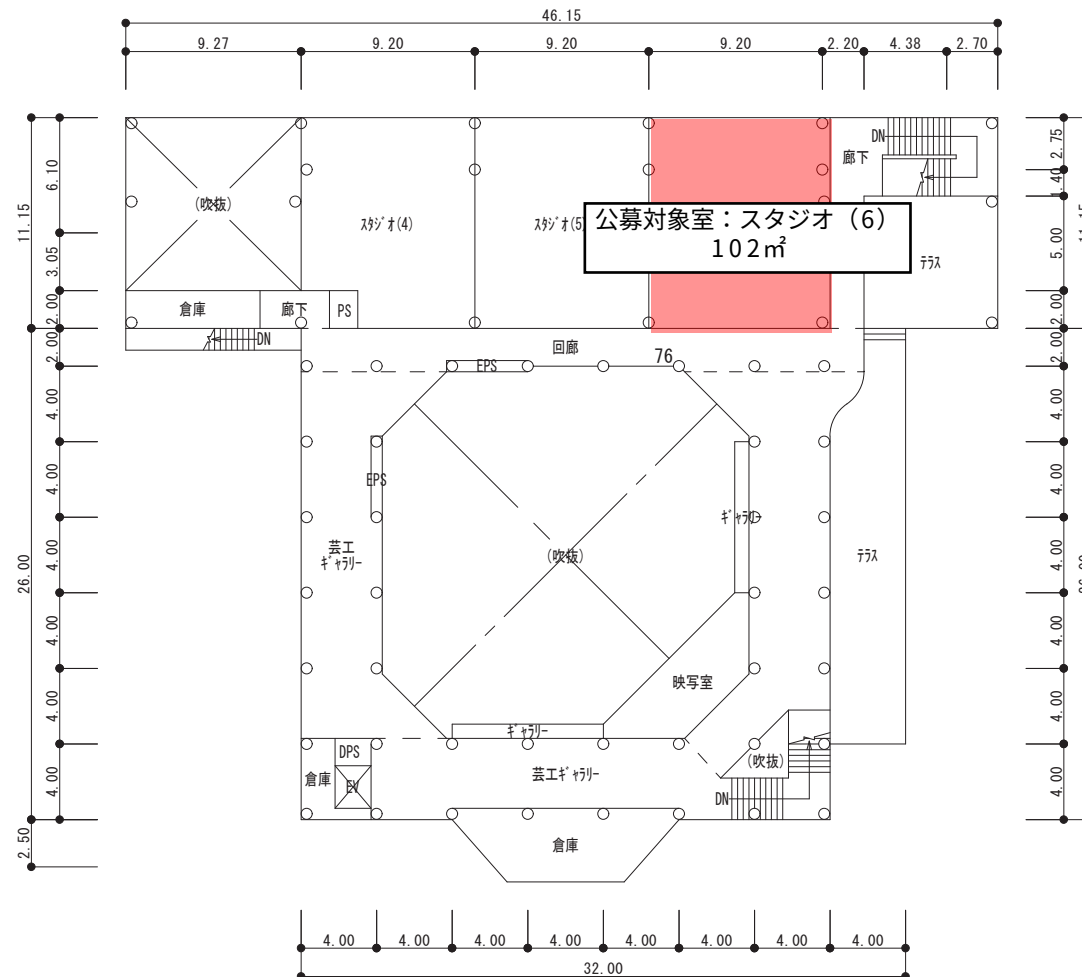

S = 1 / 400

2 階平面図

①デザインコモン

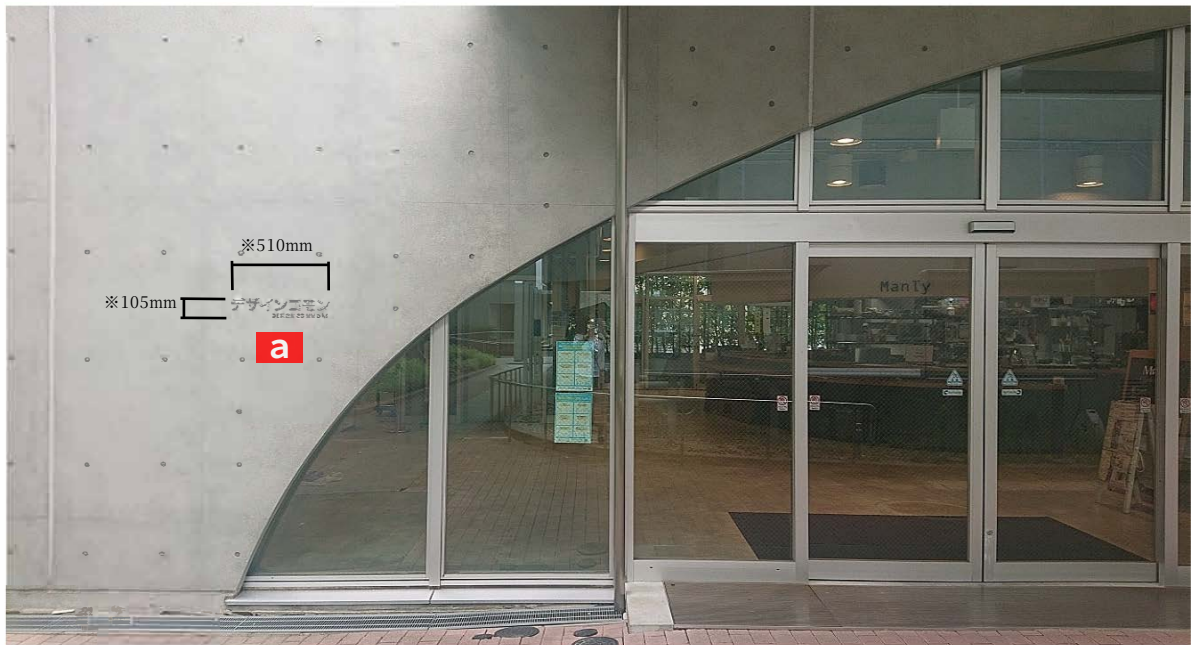


※寸法は、既存サインの大きさを示す

②デザインコモン(1)1階GEIKOラウンジ



③デザインコモン(2)2階アクティブラーニングスペース

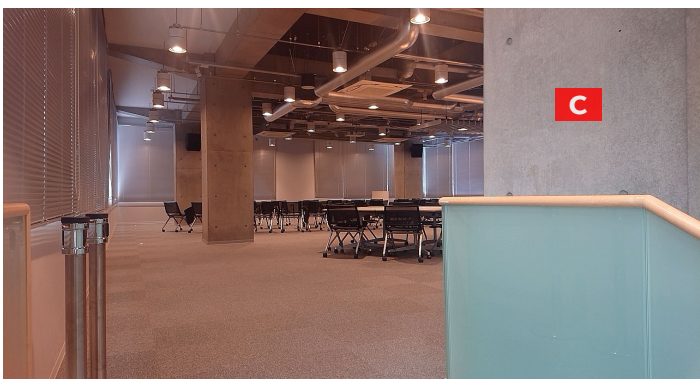


④多次元デザイン実験棟




※寸法は、既存サインの大きさを示す

⑤多次元デザイン実験棟 (1)1階 実験ホール

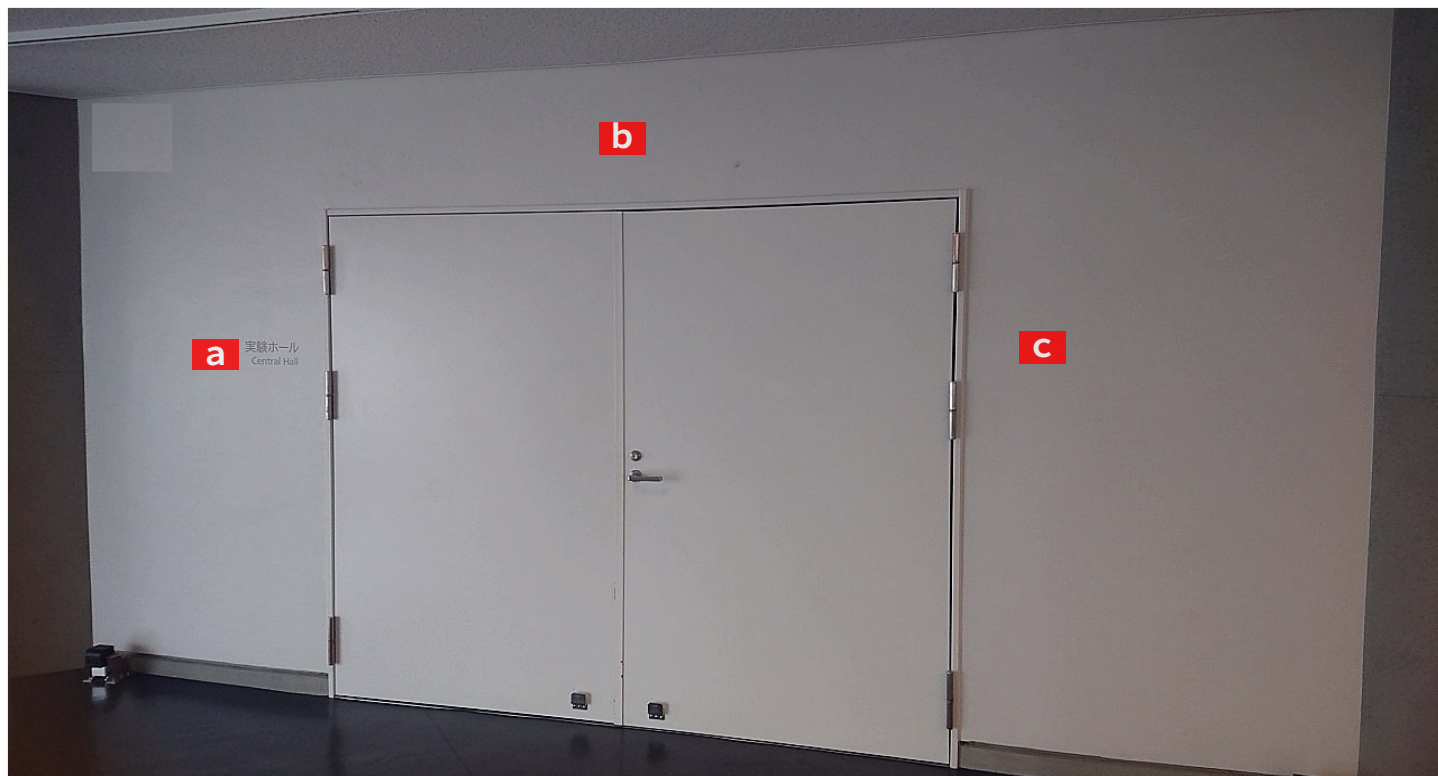

⑥多次元デザイン実験棟(2)1階 オープンスタジオ

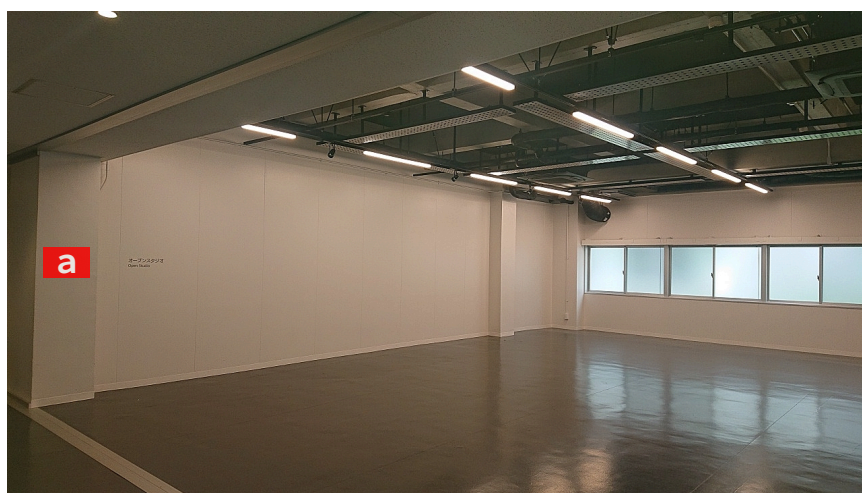

⑦多次元デザイン実験棟 (3)2階 スタジオ6

