

工学研究院部門講義室ネーミングライツ 公募対象施設一覧

番号	用途	建物	対象室	延床面積 (㎡)	座席数	扉サイズ (mm)	主な利用者	区分	最低料金 (万円)	設置可能な特典		
										①扉	②扉上部	③掲示物
①	講義室	ウ エ ス ト 2 号 館	318 建設都市講義室1	106	94	W1,500×H2,100	建設都市工学部門の学生	区分C	100	○	○	○
②	講義室		319 建設都市講義室2	101	110	W1,400×H2,100	建設都市工学部門の学生	区分C	100	○	○	○
③	講義室		320 船海講義室1	74	44	W1,400×H2,100	海洋システム工学部門の学生	区分B	50	○	○	○
④	講義室		321 船海講義室2	74	40	W1,400×H2,100	海洋システム工学部門の学生	区分B	50	○	○	○
⑤	講義室		322 第1講義室	60	40	W1,400×H2,100	地球資源システム工学部門の学生	区分B	50	○	○	○
⑥	講義室		323 エネルギー科学講義室	84	57	W1,400×H2,100	エネルギー量子工学部門の学生	区分B	50	○	○	○
⑦	講義室		324 第2講義室	63	44	W1,400×H2,100	地球資源システム工学部門の学生	区分B	50	○	○	○
⑧	ゼミ室・セミナー室		517 プロジェクト室A	116	-	W1,200×H2,100	地球資源システム工学部門の学生	区分C	100	○	○	○
⑨	ゼミ室・セミナー室		543 プロジェクト室B	69	-	W1,500×H2,600	地球資源システム工学部門の学生	区分B	50	×	×	○
⑩	ゼミ室・セミナー室		614-2 セミナー室	79	-	W1,200×H2,100	海洋システム工学部門の学生	区分B	50	○	○	○
⑪	ゼミ室・セミナー室		701 ゼミ室1	155	-	W1,800×H2,100	エネルギー量子工学部門の学生	区分D	150	○	○	○
⑫	ゼミ室・セミナー室		703 ゼミ室3	76	-	W1,800×H2,100	エネルギー量子工学部門の学生	区分B	50	○	○	○
⑬	ゼミ室・セミナー室		716 製図室(多目的学習室)	196	-	W1,200×H2,100	海洋システム工学部門の学生	区分D	150	○	○	○
⑭	ゼミ室・セミナー室		737 プロジェクト室	92	-	W1,500×H2,600	海洋システム工学部門の学生	区分B	50	×	×	○
⑮	講義室	ウ エ ス ト 4 号 館	202 中講義室	146	130	W1,300×H1,900	工学部・工学府の学生	区分C	100	×	○	○
⑯	講義室		302 多目的講義室1	176	79	W1,800×H2,100	機械工学部門の学生	区分D	150	○	○	○
⑰	講義室		303 多目的講義室2	206	70	W1,800×H2,100	機械工学部門の学生	区分D	150	○	○	○
⑱	講義室		311 第1講義室	141	105	W1,450×H3,000	機械工学部門の学生	区分C	100	○	×	○
⑲	講義室		312 第2講義室	91	66	W1,450×H3,000	機械工学部門の学生	区分B	50	○	×	○
⑳	講義室		313 第3講義室	109	66	W1,450×H3,000	機械工学部門の学生	区分C	100	○	×	○
㉑	講義室		314 第4講義室	80	60	W1,450×H3,000	応化分子の学生	区分B	50	○	×	○
㉒	講義室		315 第5講義室	75	60	W1,450×H3,000	応化機能の学生	区分B	50	○	×	○
㉓	講義室		316 第6講義室	78	60	W1,450×H3,000	化学工学部門の学生	区分B	50	○	×	○
㉔	講義室		317 第7講義室	83	60	W1,450×H3,000	材料工学部門の学生	区分B	50	○	×	○
㉕	講義室		318 第8講義室	82	60	W1,450×H3,000	材料工学部門の学生	区分B	50	○	×	○
㉖	ゼミ室・セミナー室		510-1 セミナー室	86	-	W1,200×H2,100	材料工学部門の学生	区分B	50	○	○	×
㉗	ゼミ室・セミナー室		525 セミナー室2	63	-	W1,200×H2,100	材料工学部門の学生	区分B	50	○	○	○
㉘	ゼミ室・セミナー室		816 セミナー室1	189	-	W1,800×H2,100	航空工学部門の学生	区分D	150	○	○	○
㉙	ゼミ室・セミナー室		819 セミナー室2	95	-	W1,800×H2,100	航空工学部門の学生	区分B	50	○	○	○

※上記の扉サイズ、設置可能な特典の情報はメインの扉が設置されている箇所の情報となっています。複数扉がある場合、サイズ等異なる可能性がありますので、現地でご確認お願いいたします。

契約締結済



工学系建物配置図

ウエスト2号館


①～⑭

ウエスト4号館

⑮～⑲

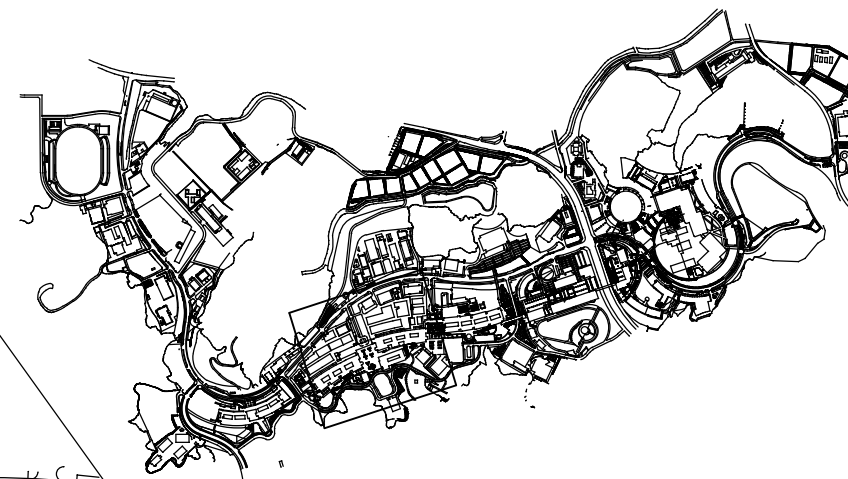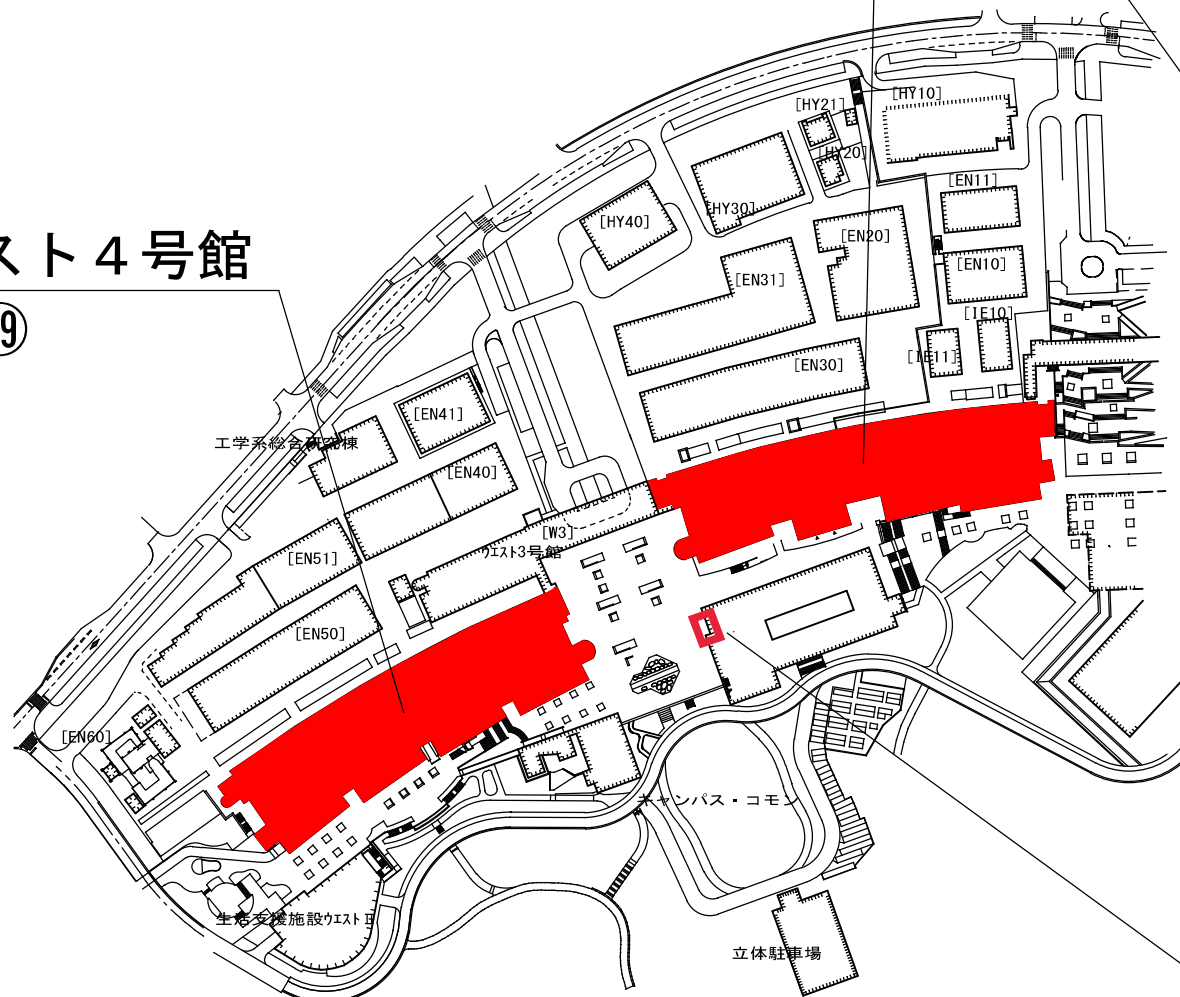

キャンパス全体図

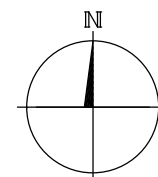





総合学習プラザ西側壁面
ガラスサインパネル掲示イメージ

棟別平面図

学校番号	学 校 名	団地番号	団 地 名	棟 番 号
0368	九 州 大 学	002	伊 都	303

国立大学法人等施設実態調査 (様式3)

303 ウエスト2号館

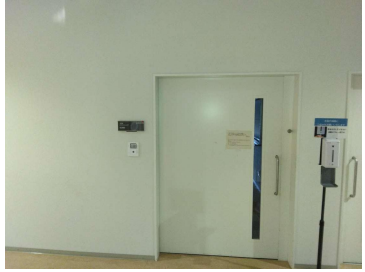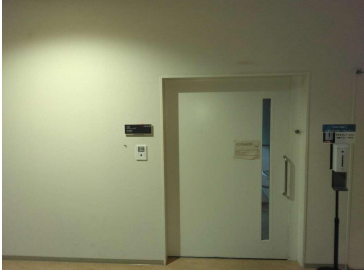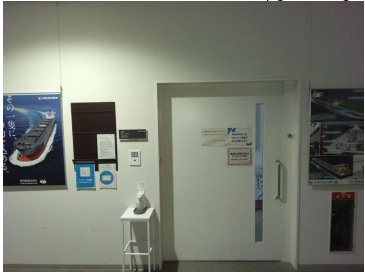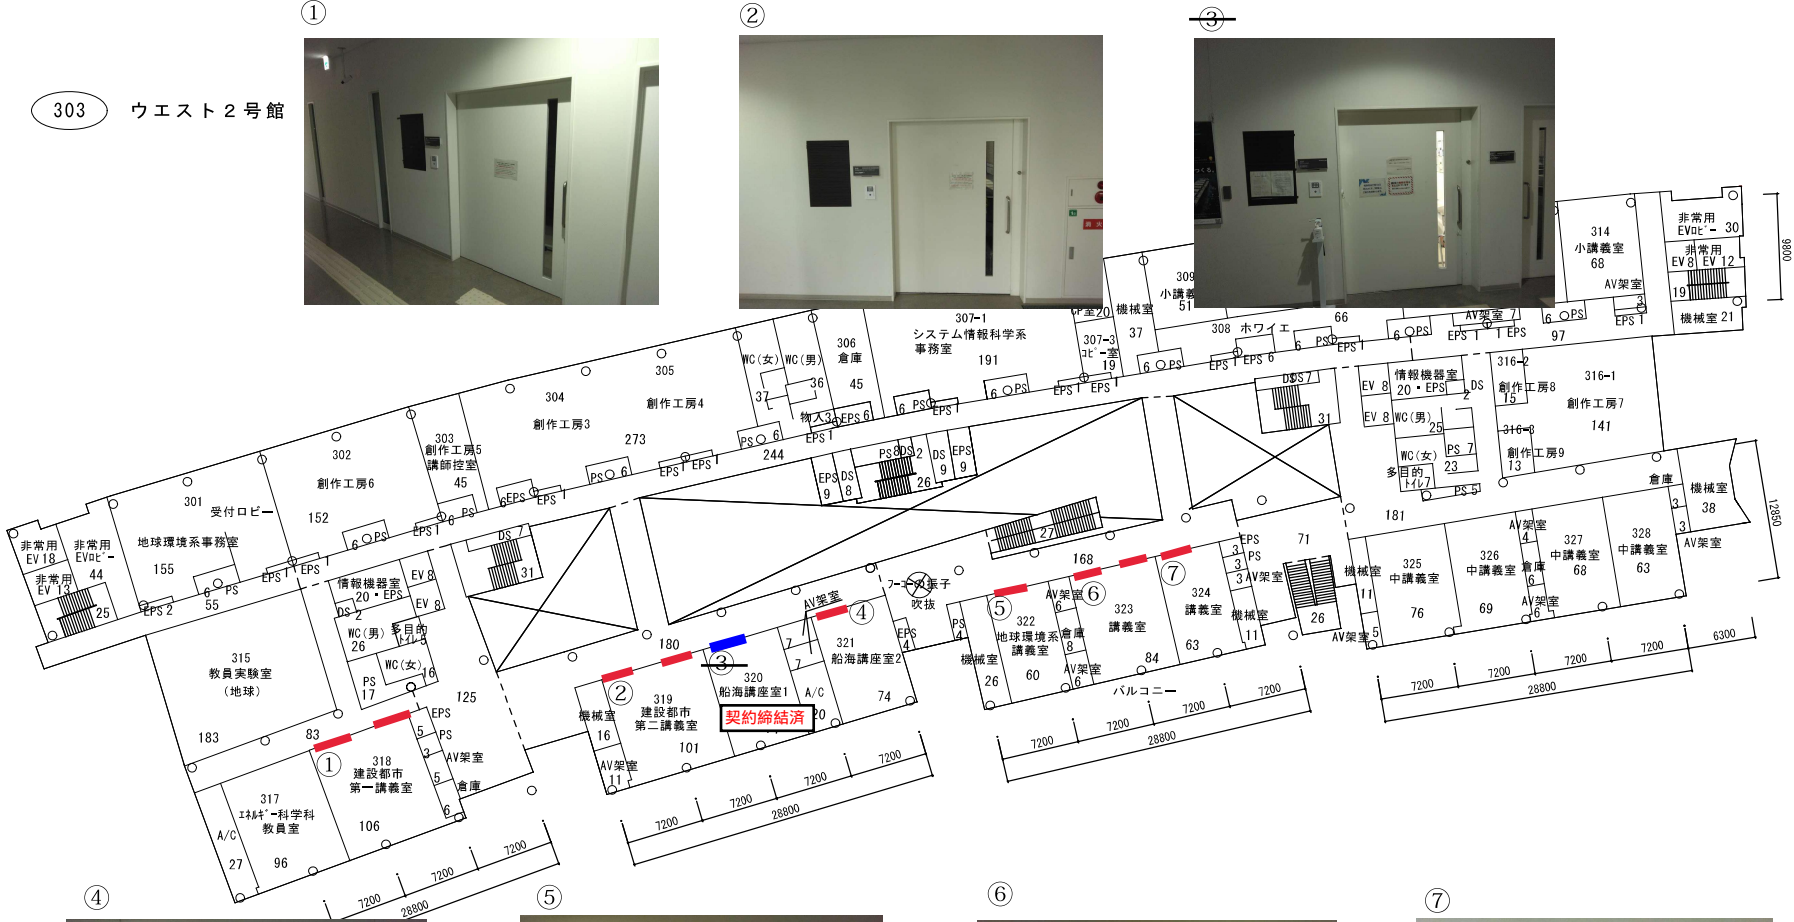



3 階 4 9 1 7 m²

棟別平面図


学校番号	学 校 名	団地番号	団 地 名	棟 番 号
0368	九 州 大 学	002	伊 都	303

国立大学法人等施設実態調査 (様式3)

303 ウエスト2号館

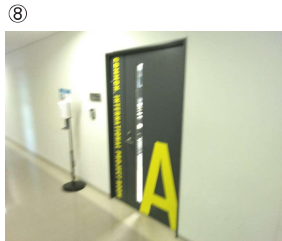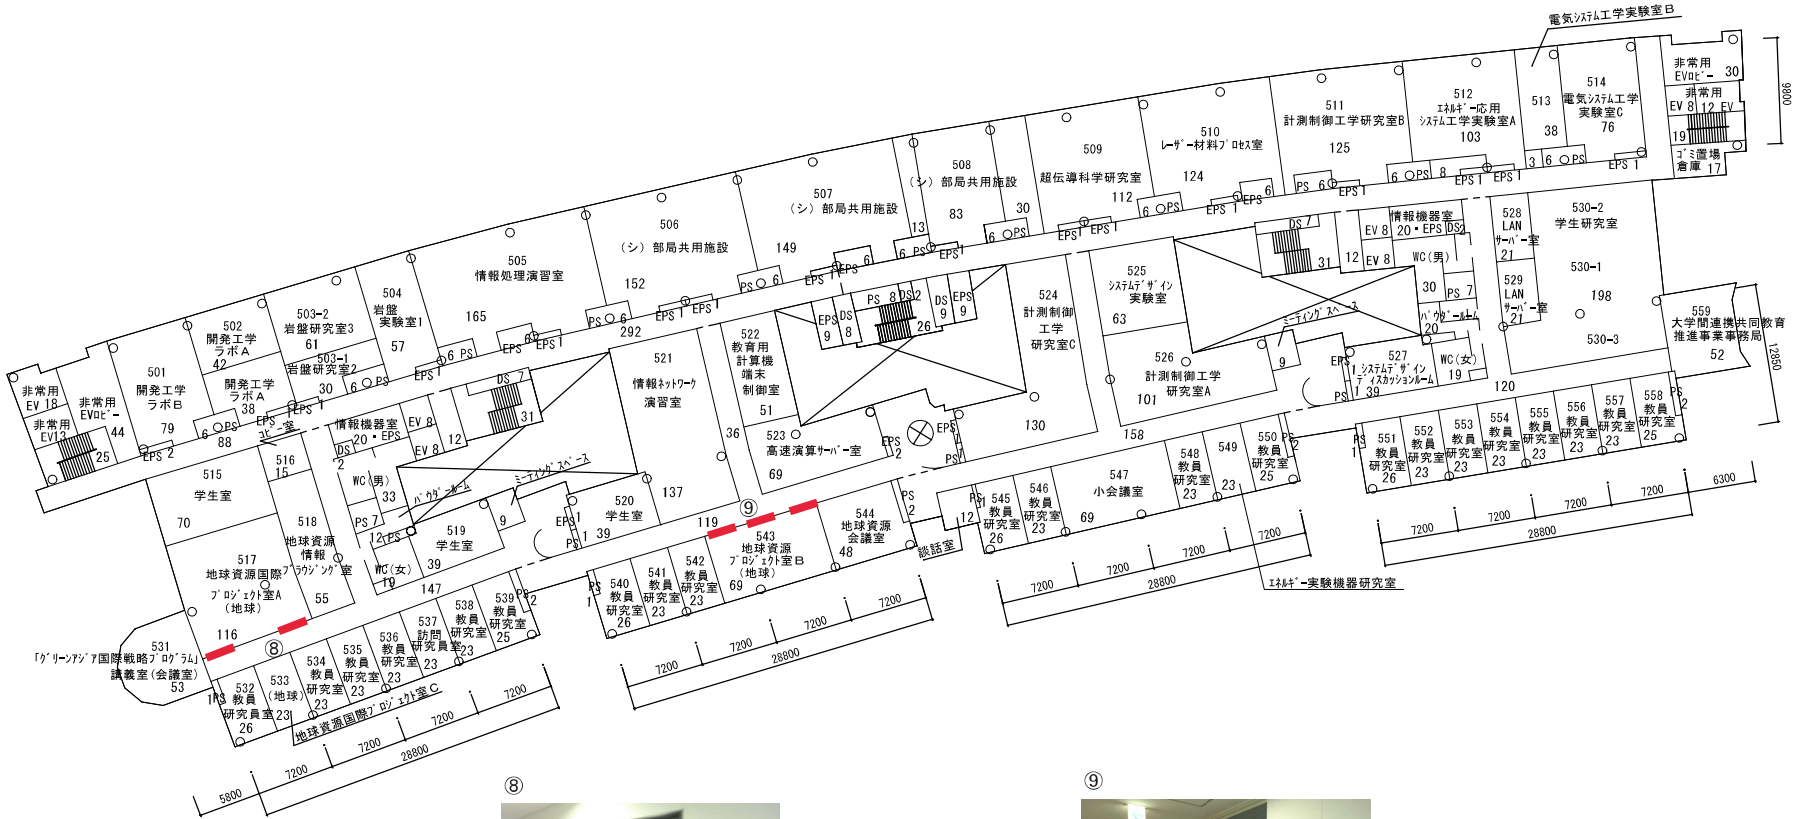



5 階 5 2 0 4 m²

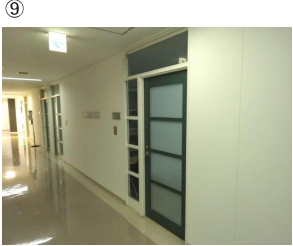

棟別平面図

学校番号	学 校 名	団地番号	団 地 名	棟 番 号
0368	九 州 大 学	002	伊 都	303

303 ウェスト2号館

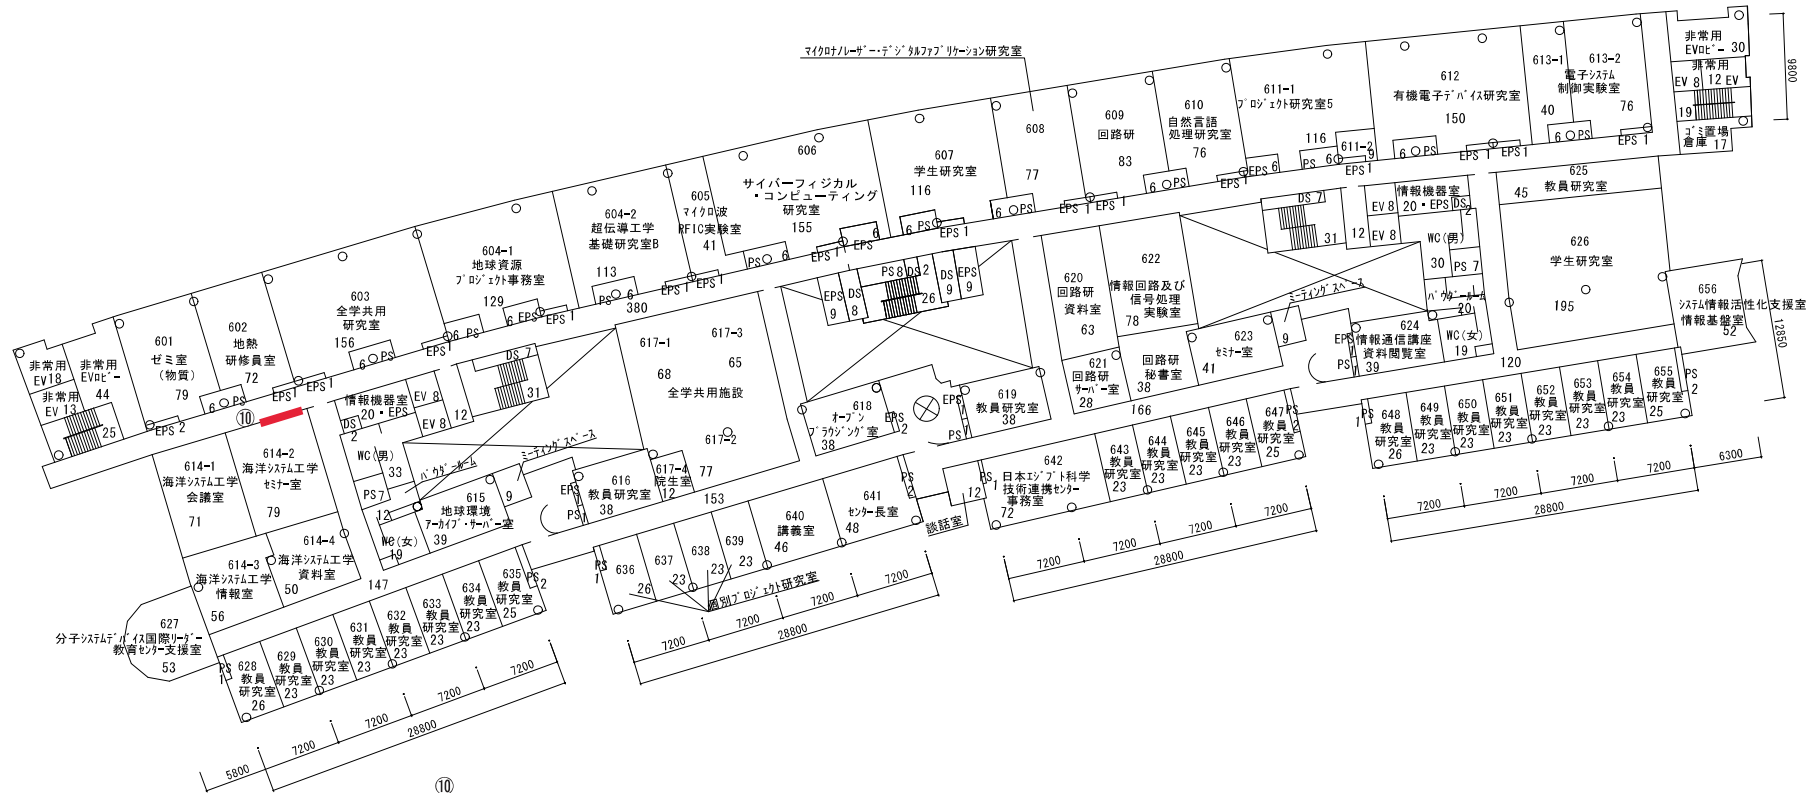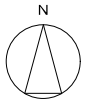

S = 1 / 7 0 0





6 階 5.204 m²

棟別平面図


学校番号	学 校 名	団地番号	団 地 名	棟 番 号
0368	九 州 大 学	002	伊 都	303

303 ウエスト2号館

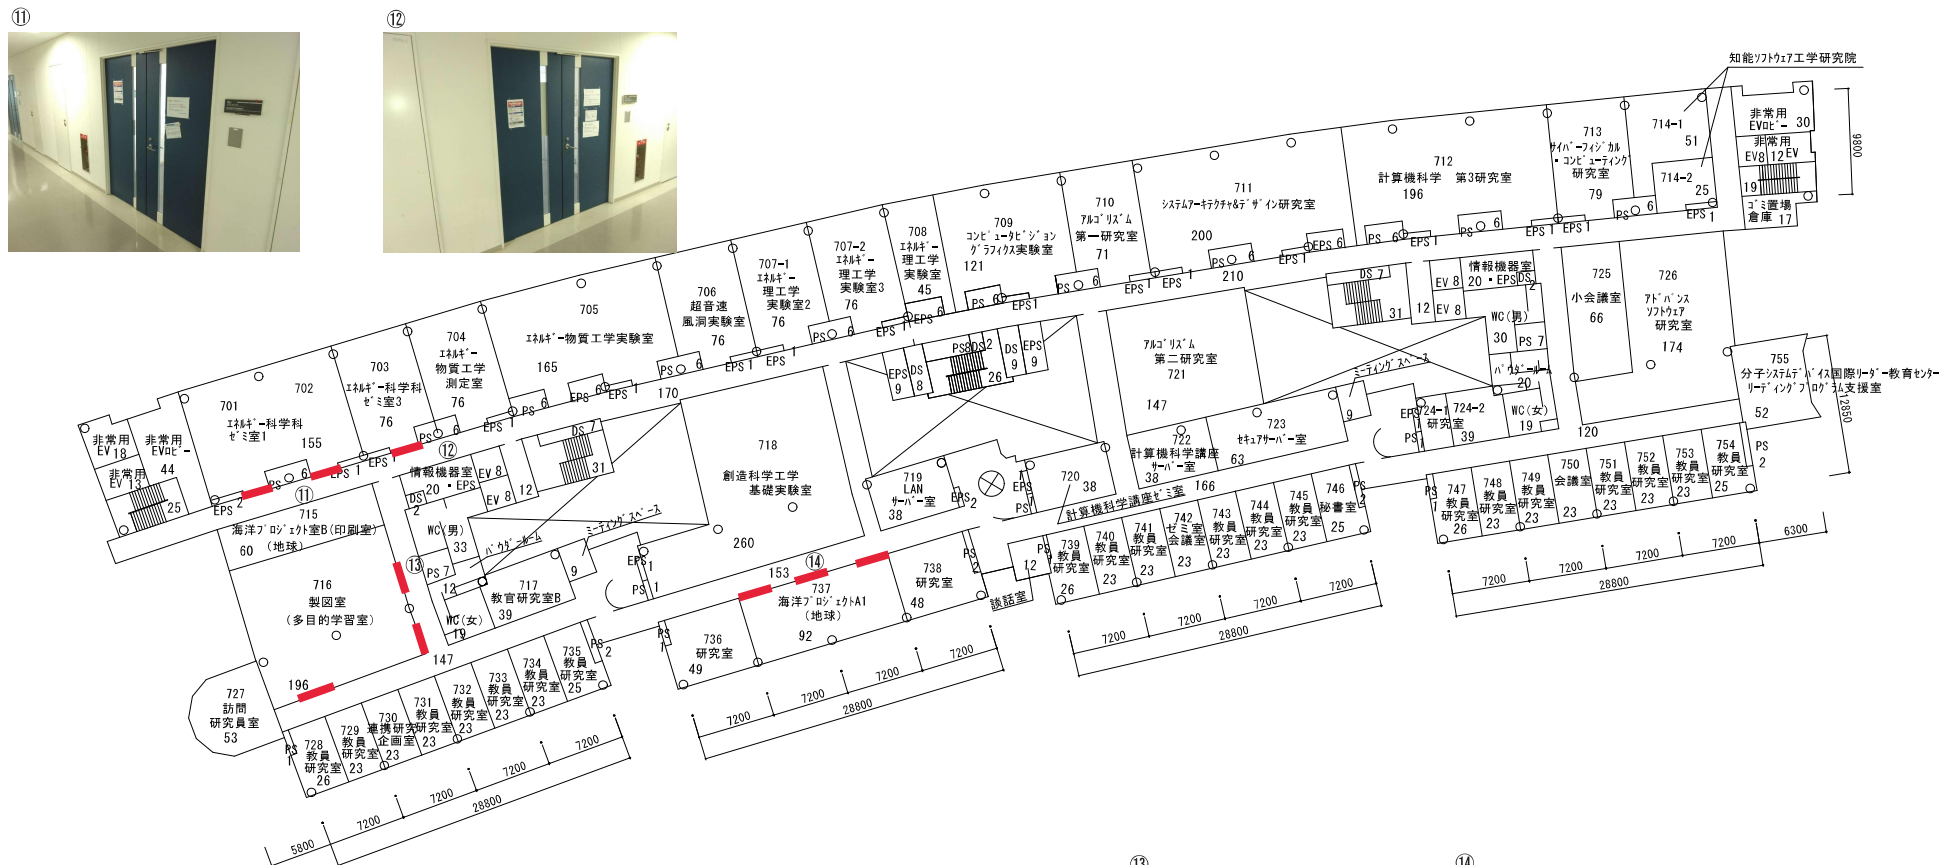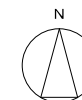

S = 1 / 7 0 0

7 階 5.204 m²

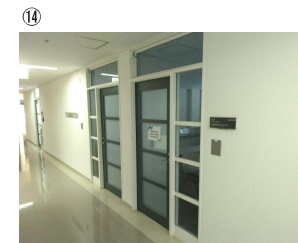


学校番号	学 校 名	団地番号	団 地 名	棟 番 号
0368	九 州 大 学	002	伊 都	301

棟 別 平 面 図


国立大学法人等施設実態調査 (様式3)

301 ウェスト4号館

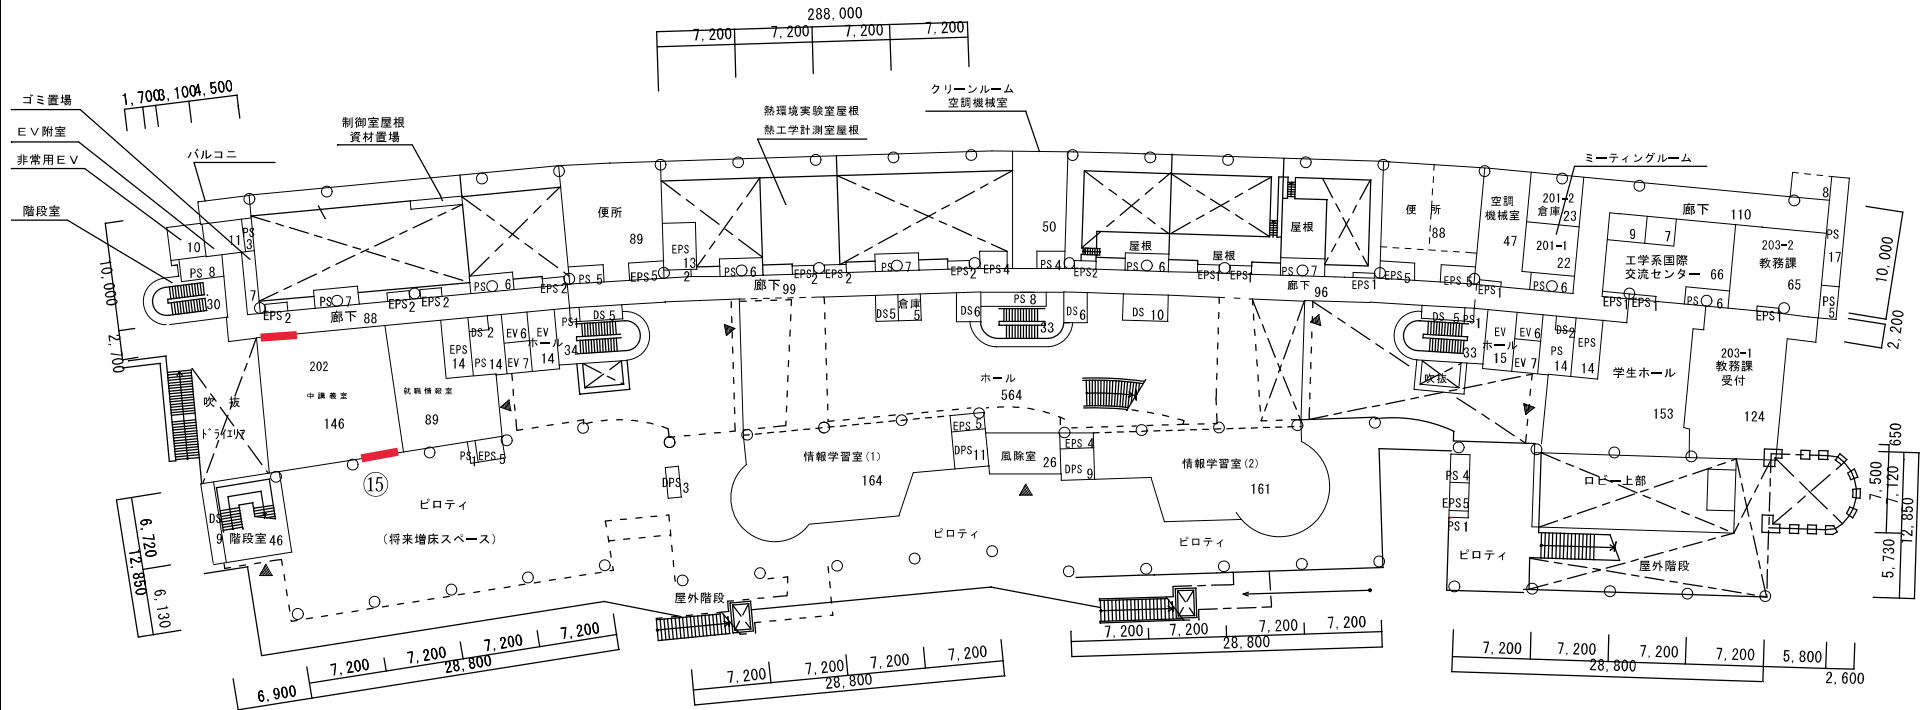

15

2 階 2,872㎡

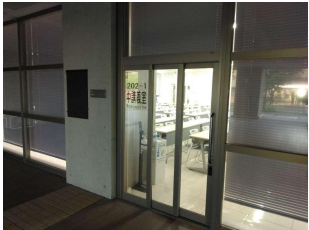


S=1/700

学校番号	学 校 名	団地番号	団 地 名	棟 番 号
0368	九 州 大 学	002	伊 都	301

国立大学法人等施設実態調査 (様式3)


棟 別 平 面 図

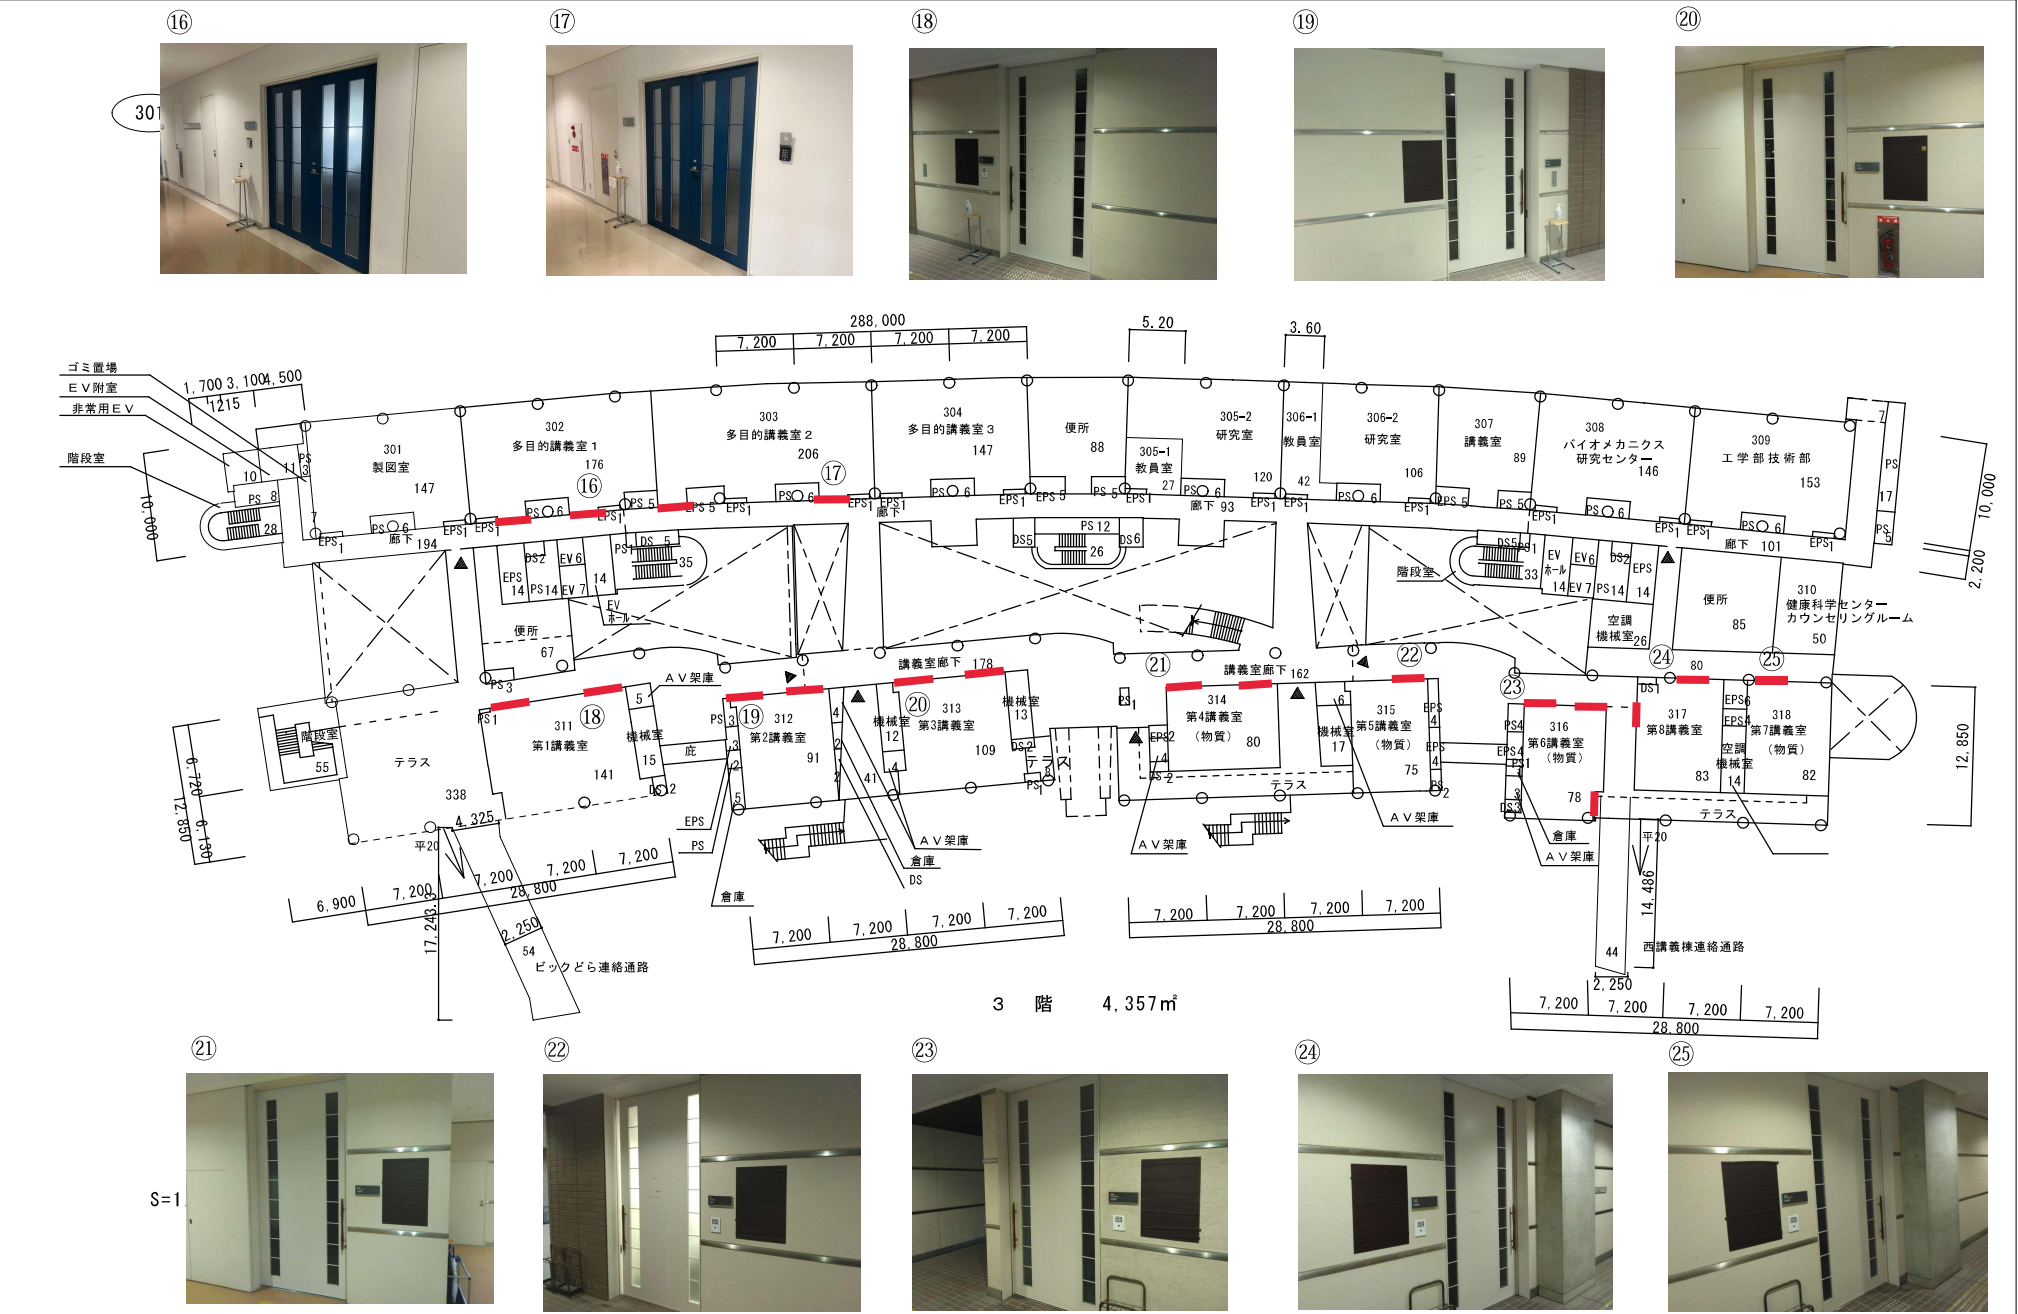

棟別平面図



国立大学法人等施設実態調査 (様式3)

学校番号	学 校 名	団地番号	団 地 名	棟 番 号
0368	九 州 大 学	002	伊 都	301

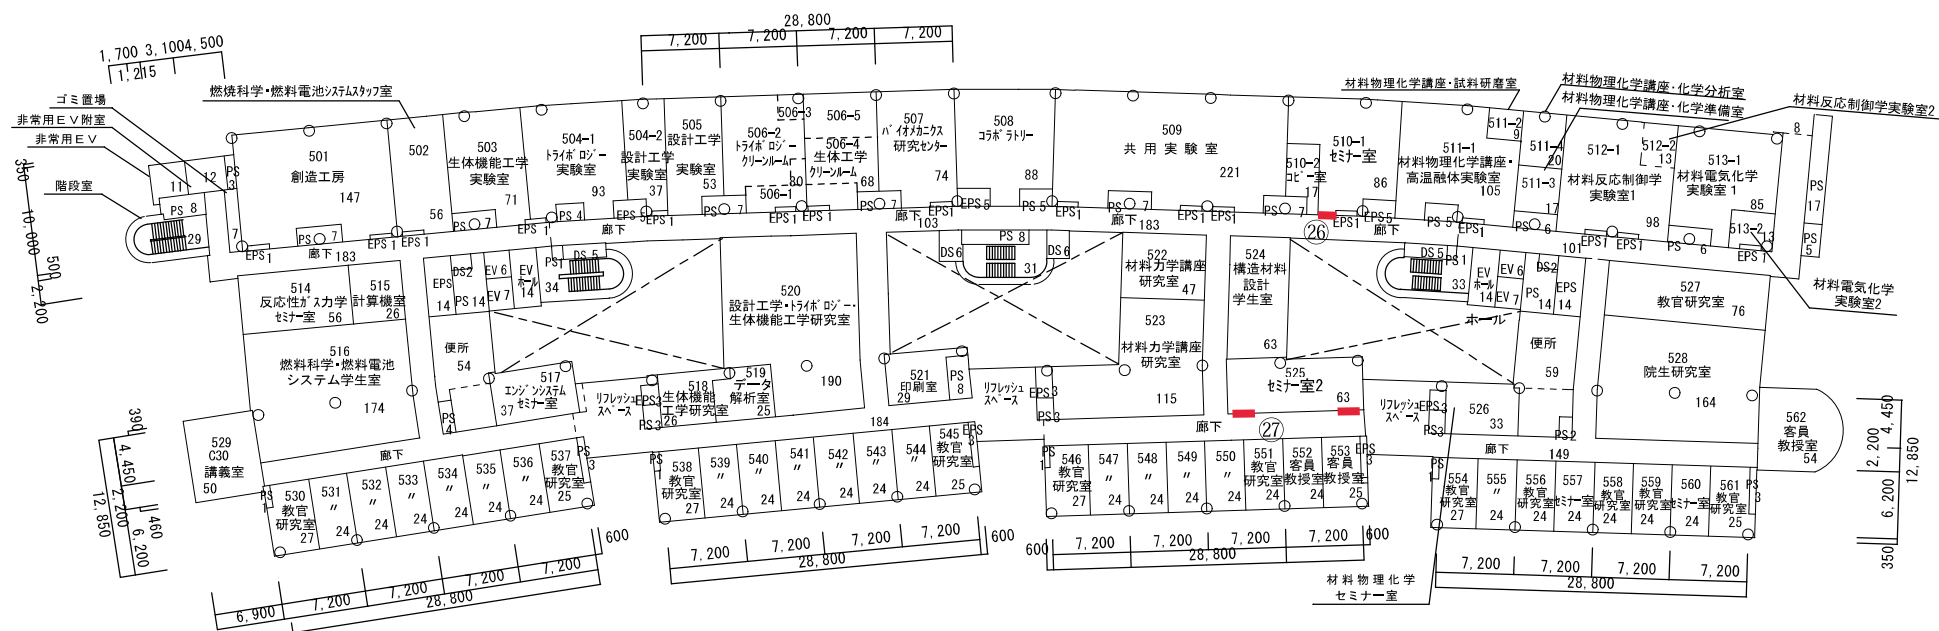

5 階 4 9 7 0 m²

$S=1/700$

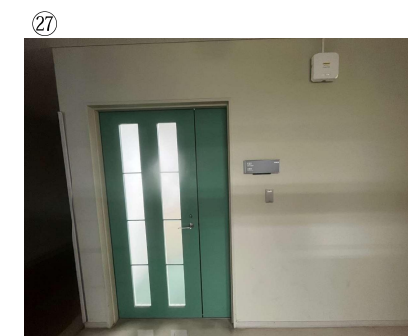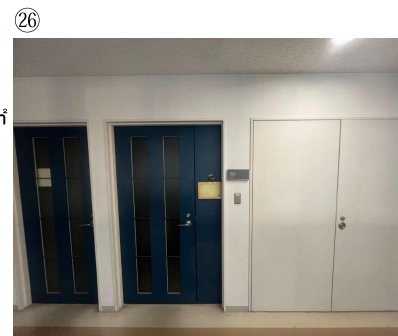

学校番号	学 校 名	団地番号	団 地 名	棟 番 号
0368	九 州 大 学	002	伊 都	301

棟 別 平 面 図

国立大学法人等施設実態調査 (様式3)

